



Denne tegning er Linolie Døre & Vinduer A/S ejendom og må ikke kopieres eller benyttes af tredjepart, 2- eller 3 dimensionel reproduktion må ikke ske uden tilladelse fra Linolie Døre & Vinduer A/S.

Indvendig

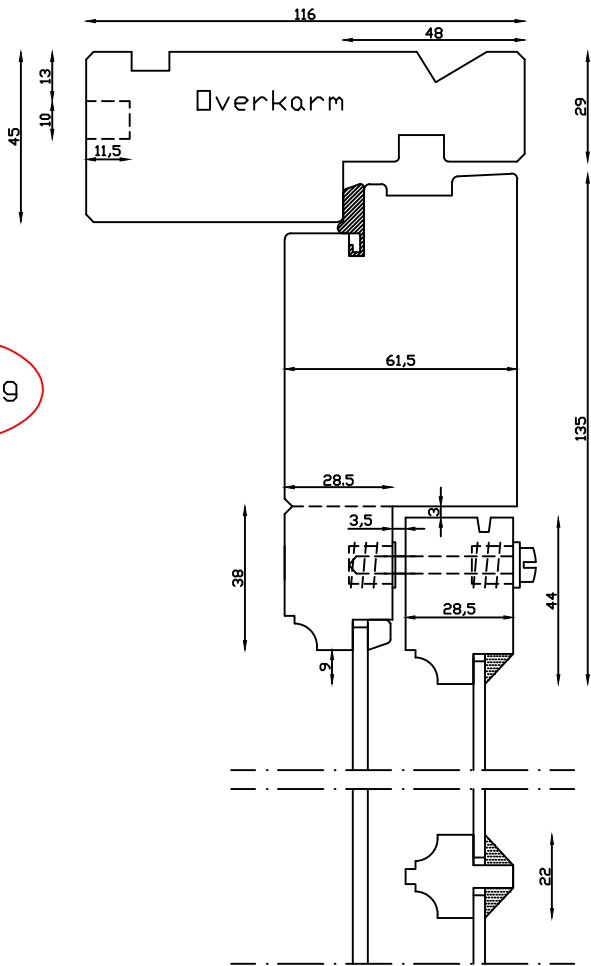

Udvendig

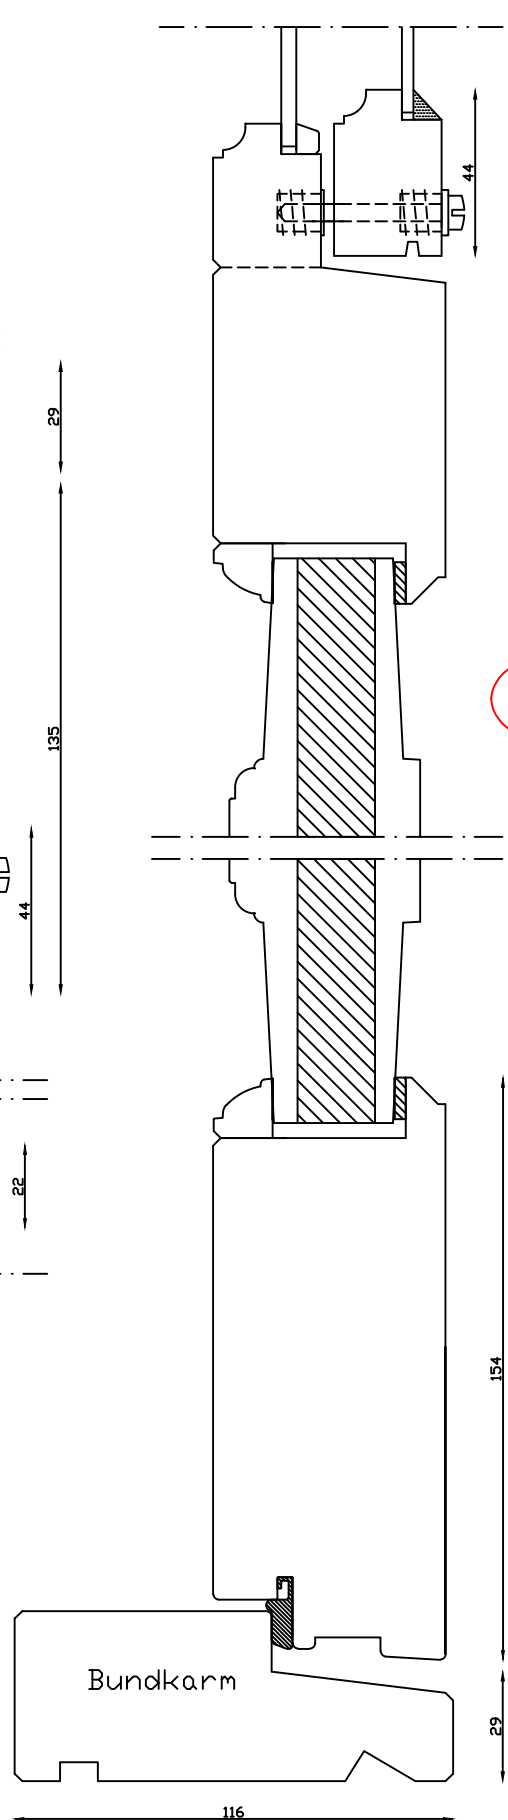


Linolie Døre & Vinduer
 Vestergade 33, DK-7570 Vemb
 Tlf.: +45 9788 5002

M&l:
1:2

Rev. nr.:
0

Dato:
03.01.22

Udarb. af:
IS

Tegn. nr.:

Godkendt af:
xxx

Model:
1900 facadedør med forsats
ramme, udadgående.

Betegnelse: