



Denne tegning er Linolie Døre & Vinduer A/S ejendom og må ikke kopieres eller benyttes af tredjepart, 2- eller 3 dimensionel reproduktion må ikke ske uden tilladelse fra Linolie Døre & Vinduer A/S.

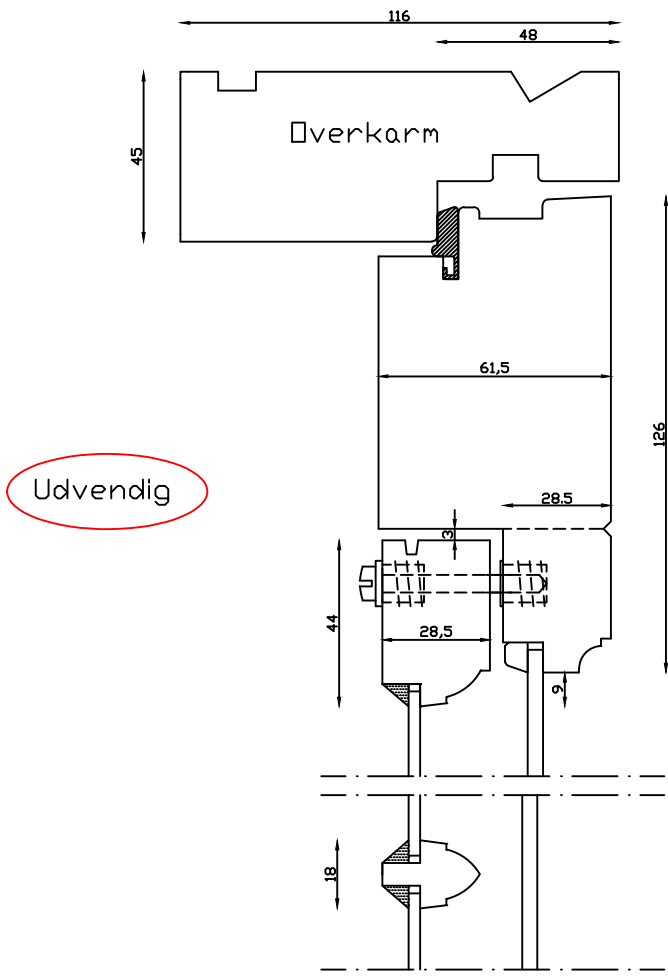

Udvendig

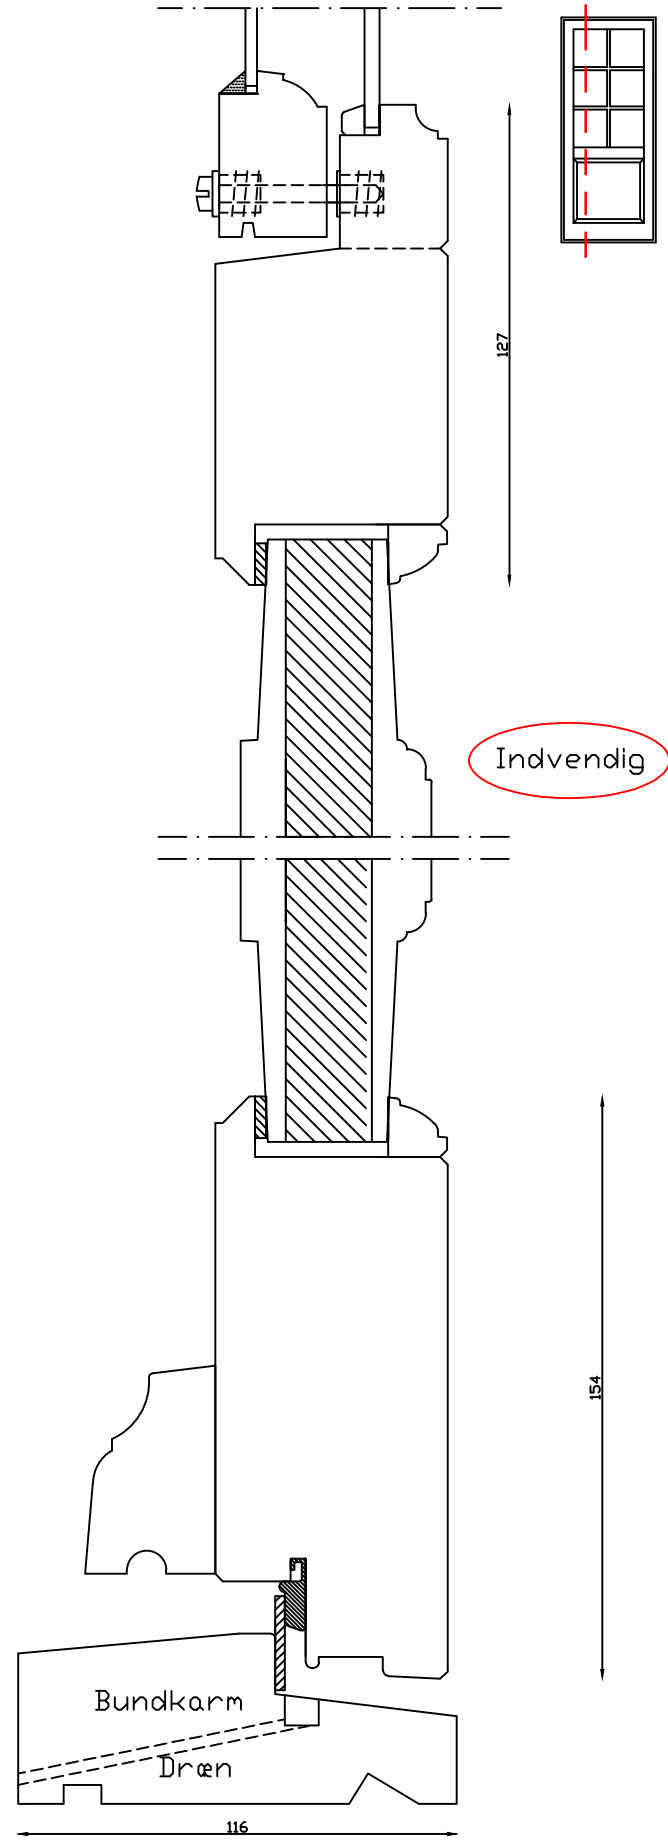

Indvendig


 Linolie Døre & Vinduer
 Vestergade 33, DK-7570 Vemb
 Tlf.: +45 9788 5002

M&l:
1:2

Rev. nr.:
0

Dato:
18.06.20

Udarb. af:
IS

Tegn. nr.:

Godkendt af:
xxx

Model:
1920 facadedør med forsats
ramme. Indadgående.

Betegnelse: