



Denne tegning er Linolie Døre & Vinduer A/S ejendom og må ikke kopieres eller benyttes af tredjepart, 2- eller 3 dimensionel reproduktion må ikke ske uden tilladelse fra Linolie Døre & Vinduer A/S.

Indvendig

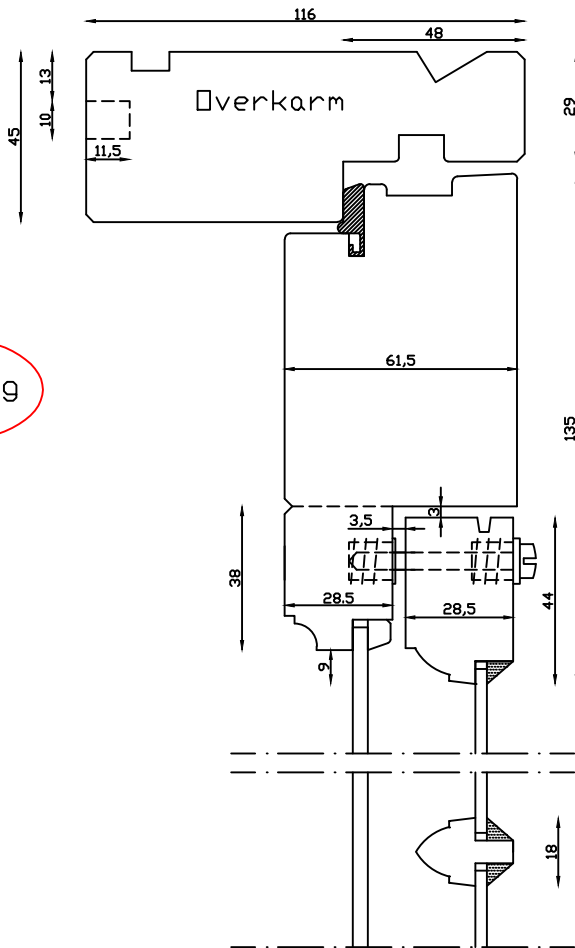

Udvendig

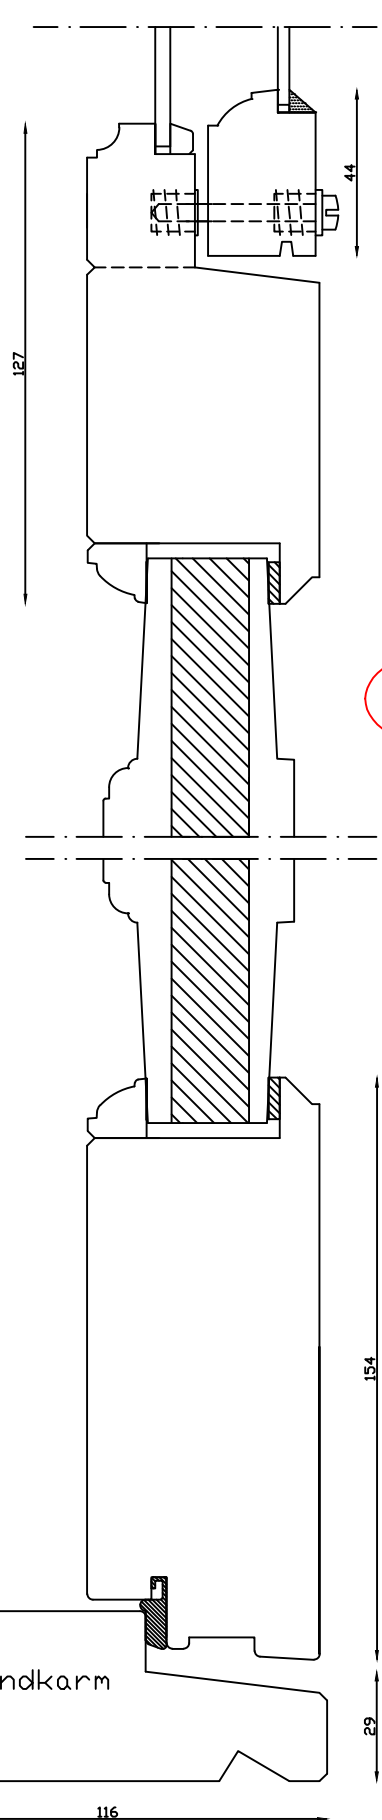


Linolie Døre & Vinduer
 Vestergade 33, DK-7570 Vemb
 Tlf.: +45 9788 5002

M&l: 1:2	Dato: 18.06.20	Tegn. nr.:	Model: 1920 facadedør med forsats ramme, udadgående.
Rev. nr.:	Udarb. af:	Godkendt af:	Betegnelse:
0	IS	xxx	